


2階 カフェテリア厨房詳細図 S=1/50

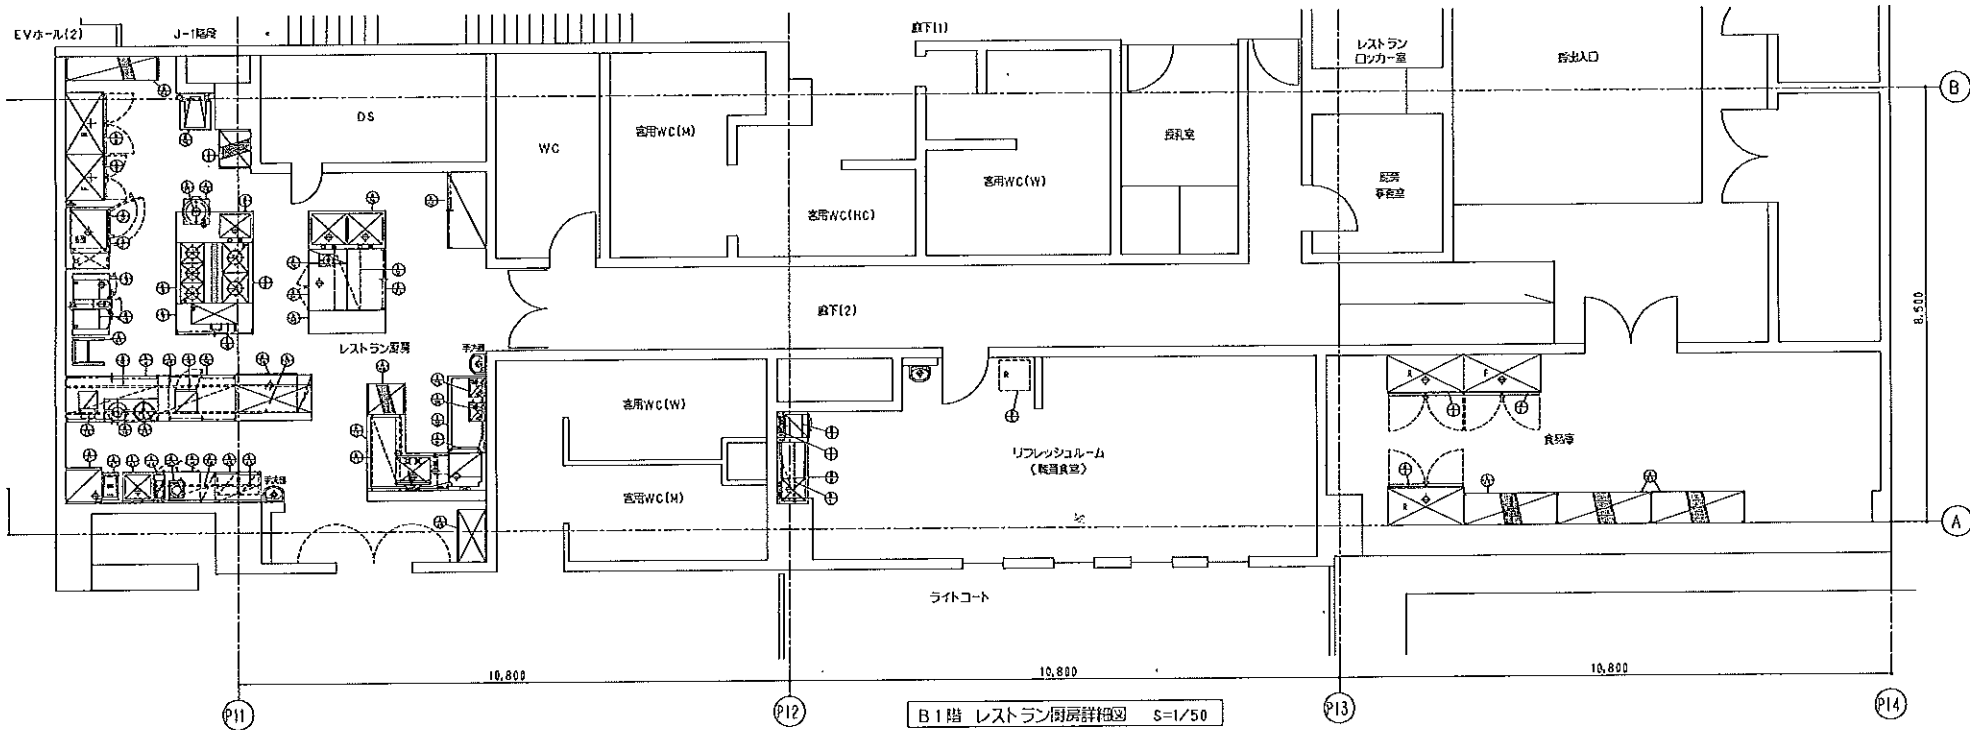

B1階 レストラン厨房詳細図 S=1/50